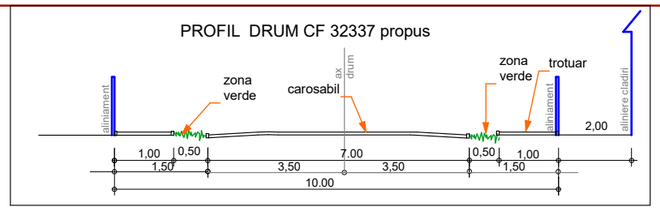

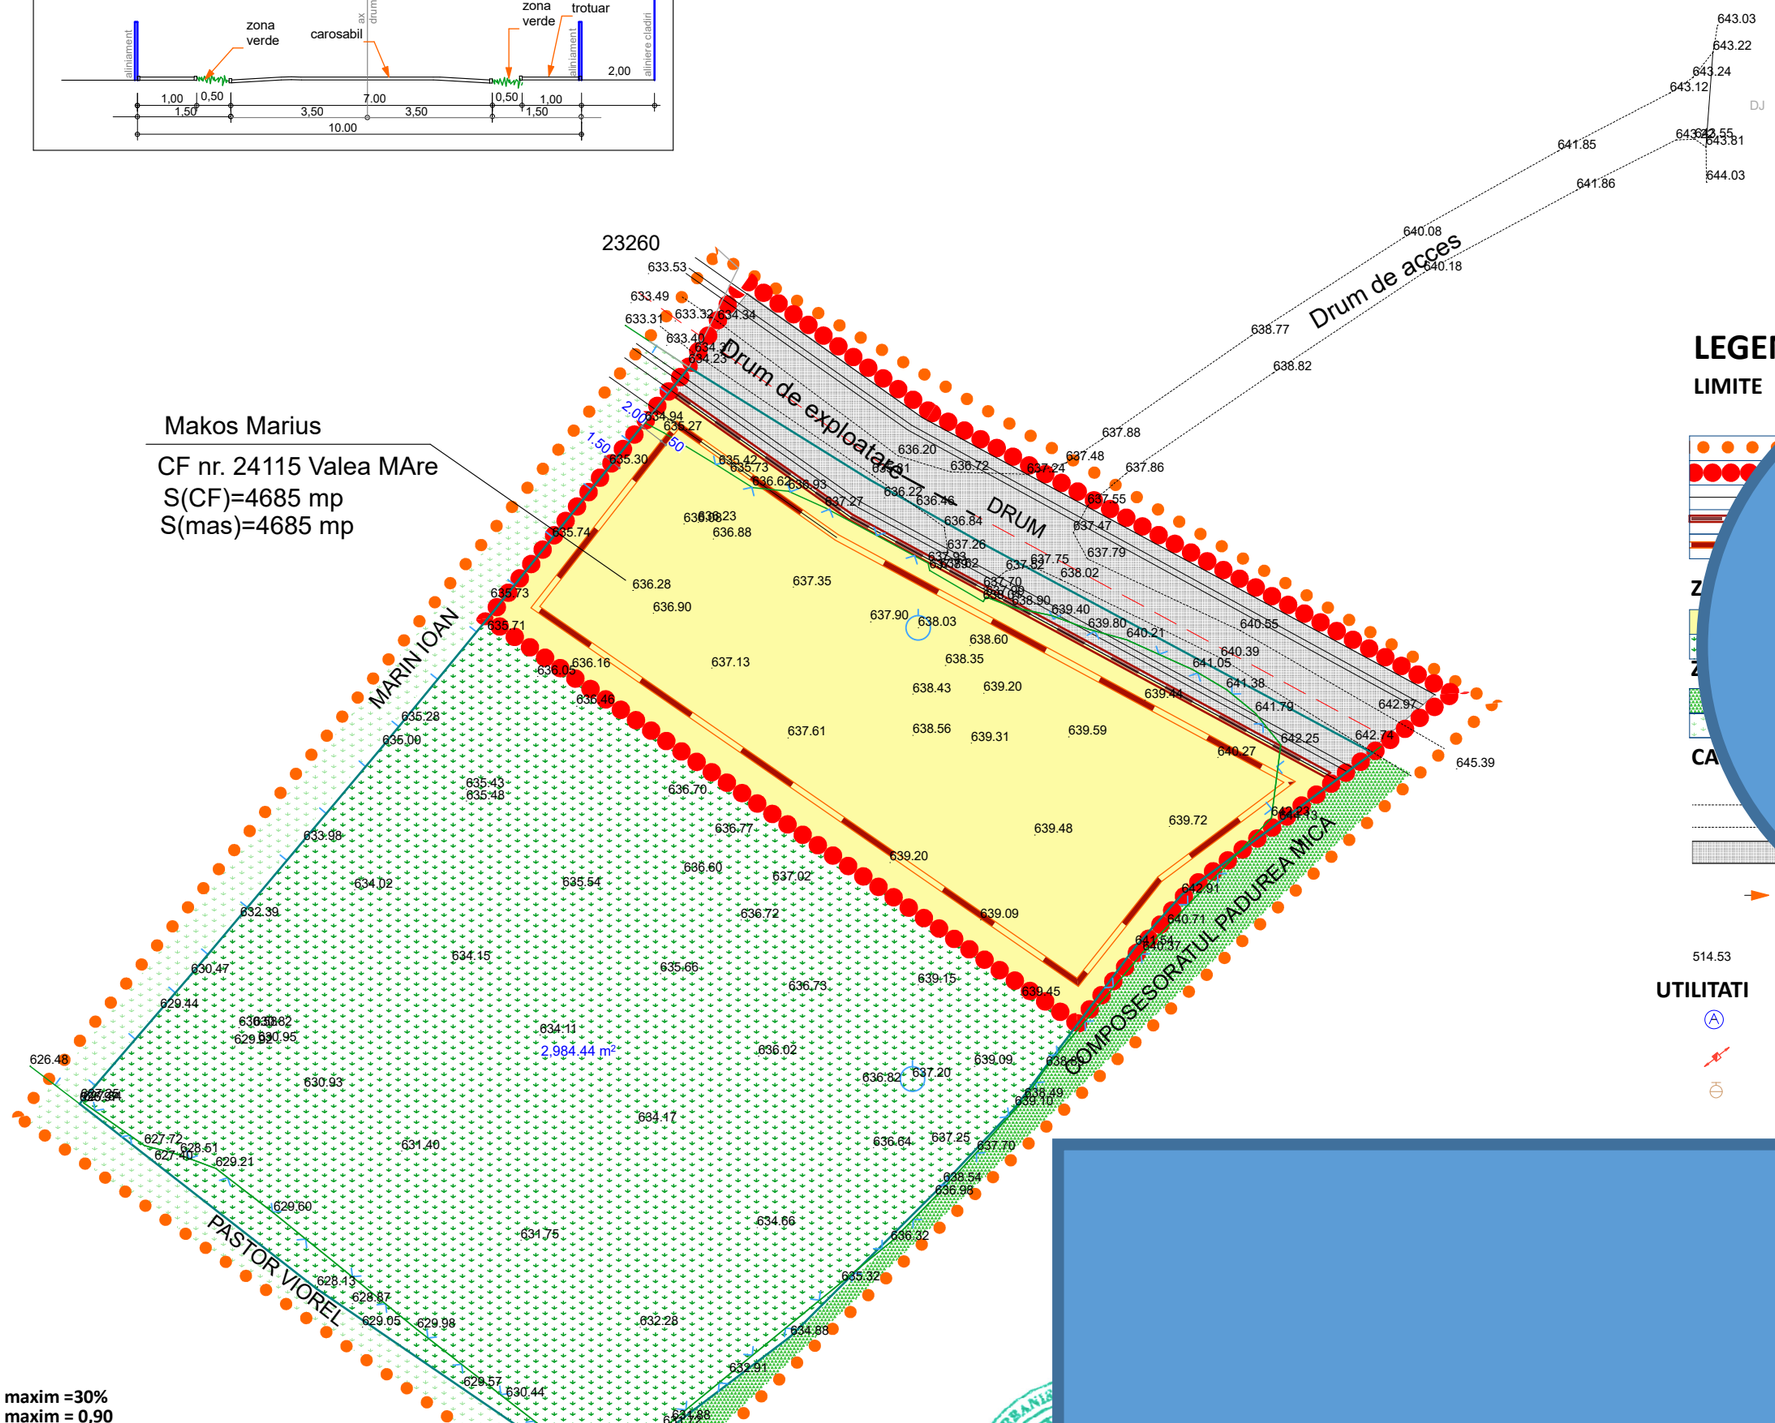

POT propus maxim =30%
CUT propus maxim = 0,90

REGIM MAXIM DE INALTIME=
P+1+M cu sau fără subsol pentru clădirile principale
P pentru anexe
RETRAGERI MINIME OBLIGATORII
LA NORD la strada -2 m
LA VEST -2 m
LA SUD - 3 m
LA EST -2 m

LEGENDA

LIMITE

514.53 COTE DE NIVEL

UTILITATI

CAMIN APA

STALP RETEA ELECTRICA

CAMIN RETEA CANALIZARE MENAJERA

Proiect
2025

faza:
DPO

sa nr.
2, stampila

Prezentul proiect reprezinta proprietatea intelectuala a firmei BIA Szaraz Stefania Gabriela - Prezentul proiect poate fi folosit doar pentru aceasta lucrare - Orice reproducere partiala sau totala poate fi facuta doar cu acordul prealabil al BIA Szaraz Stefania Gabriela